



VOORONTWERP

JEROME (hb)

16-01876-01-FRT-FRD-DECUYPERE




DECUYPERE
RESIDENTIE JEROME
BOSQUETASTRAAT
8670 KOKSUIDE

KEUKEN PERSPECTIEF 1

MODELAPPARTEMENT F1.01.03 / F1.02.03

Diapal nv Bekedijkstraat 1 8490 Jabbeke t. 050 81 91 70 f. 050 81 91 88 www.diapal.be
Eindel de klantteuz op de onderkende basishon is bindend. Deze tekening is geeneris bedoeld als exacte weergave en de havelie niet bindend.
Dissel nv behoudt zich het recht voor om de tekeningen en onderen naar te wijzigen. Inocite van de technische haalbaarheid.

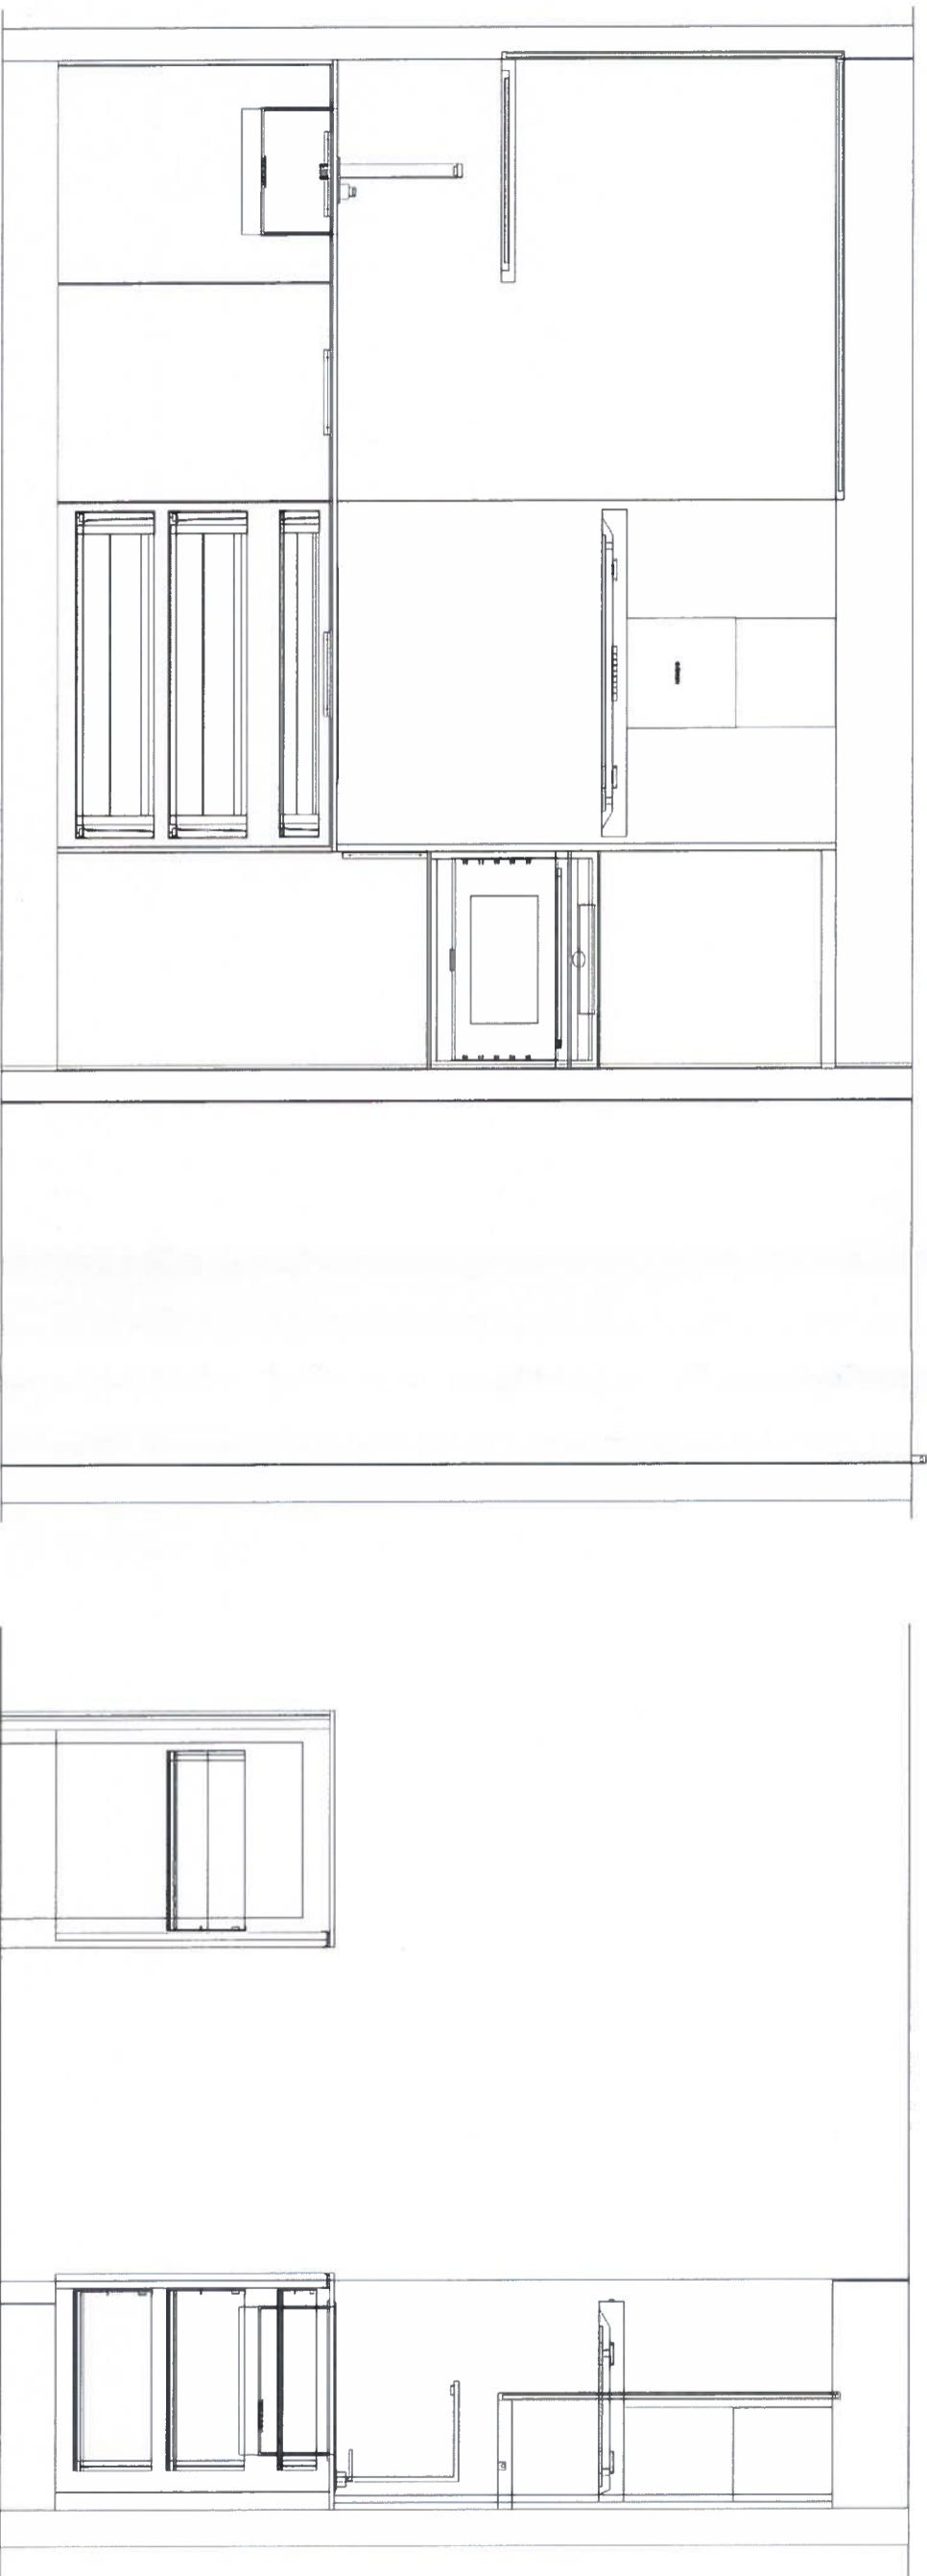

VOORONTWERP

JEROME (hb)

16-01876-01-FRT-FRD-DECUYPERE





DECUYPERE
RESIDENTIE JEROME
BOSQUETIASTRAAT
8670 KOKSUIDE

KEUKEN AANZICHT - SNEDE - SCHAAL 1/20

MODELAPPARTEMENT F1.01.03 / F1.02.03

Diapal nv Bekeidijkstraat 1 8490 Jabbeke t. 050 81 91 70 f. 050 81 91 88 www.diapal.be
Eind of kleurtekening op de orderende bestaand is bindend. Deze tekening is genoms bedoeld als exacte weergave en derhalve niet bindend.
Diapal nv aanvaardt geen aansprakelijkheid voor schade van welke aard ook voortvloeiende uit het gebruik van de tekening.

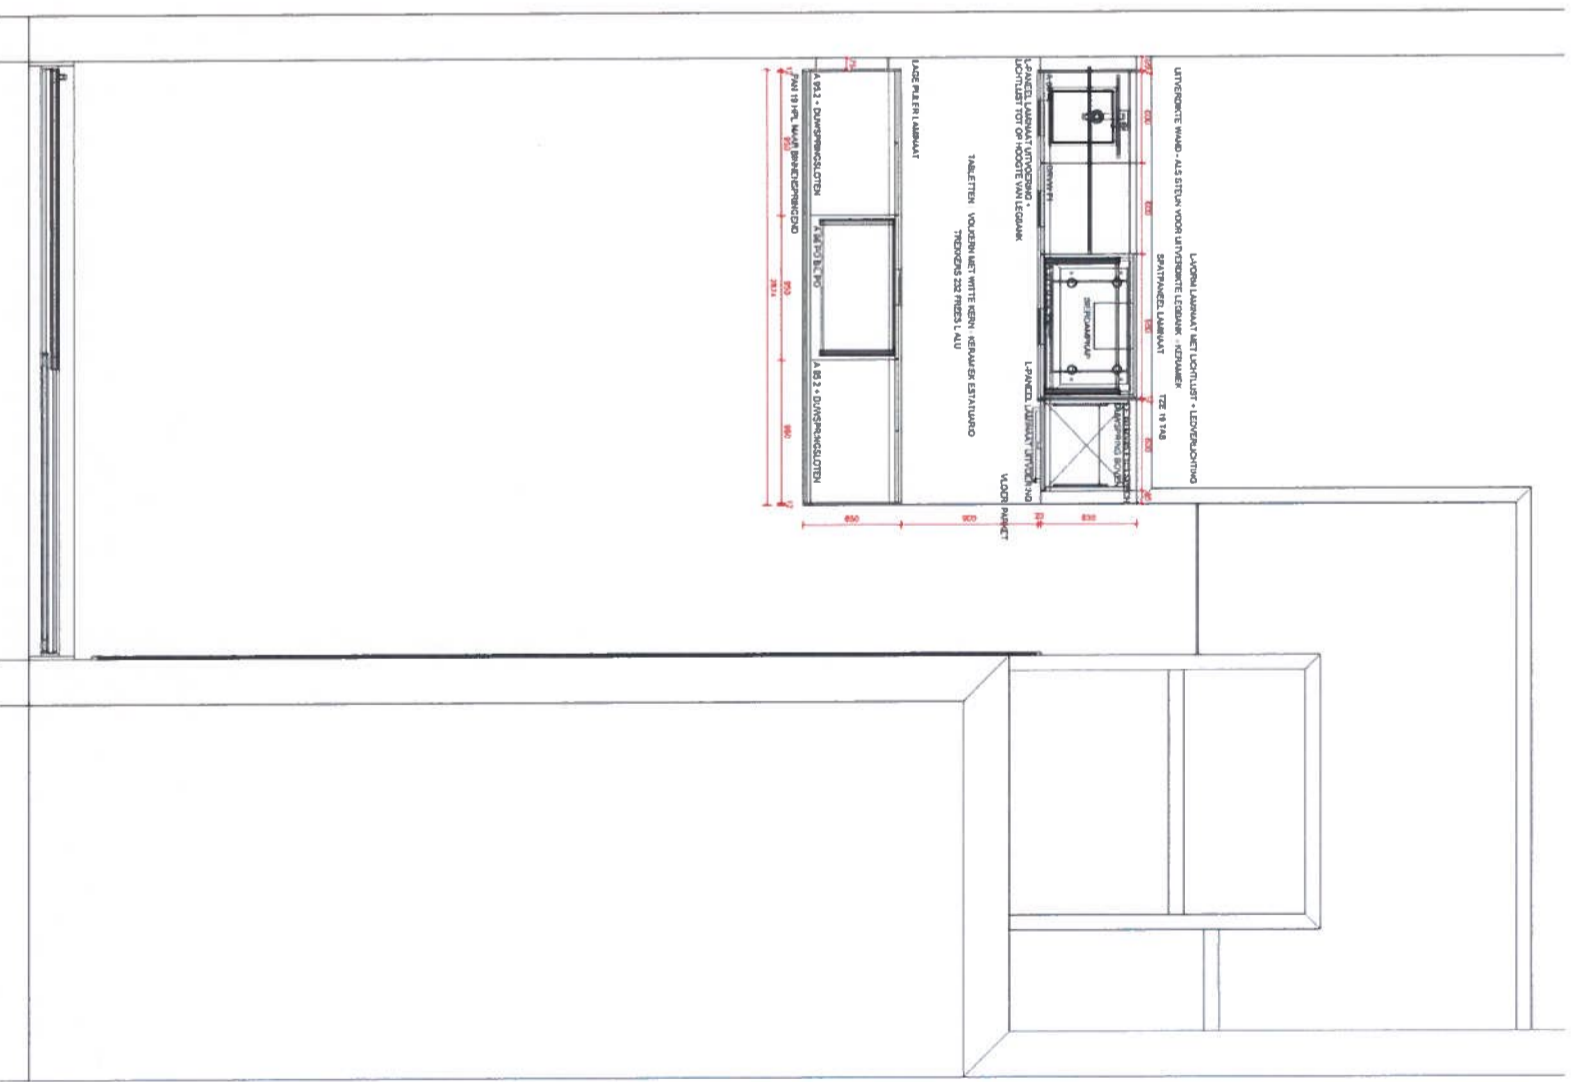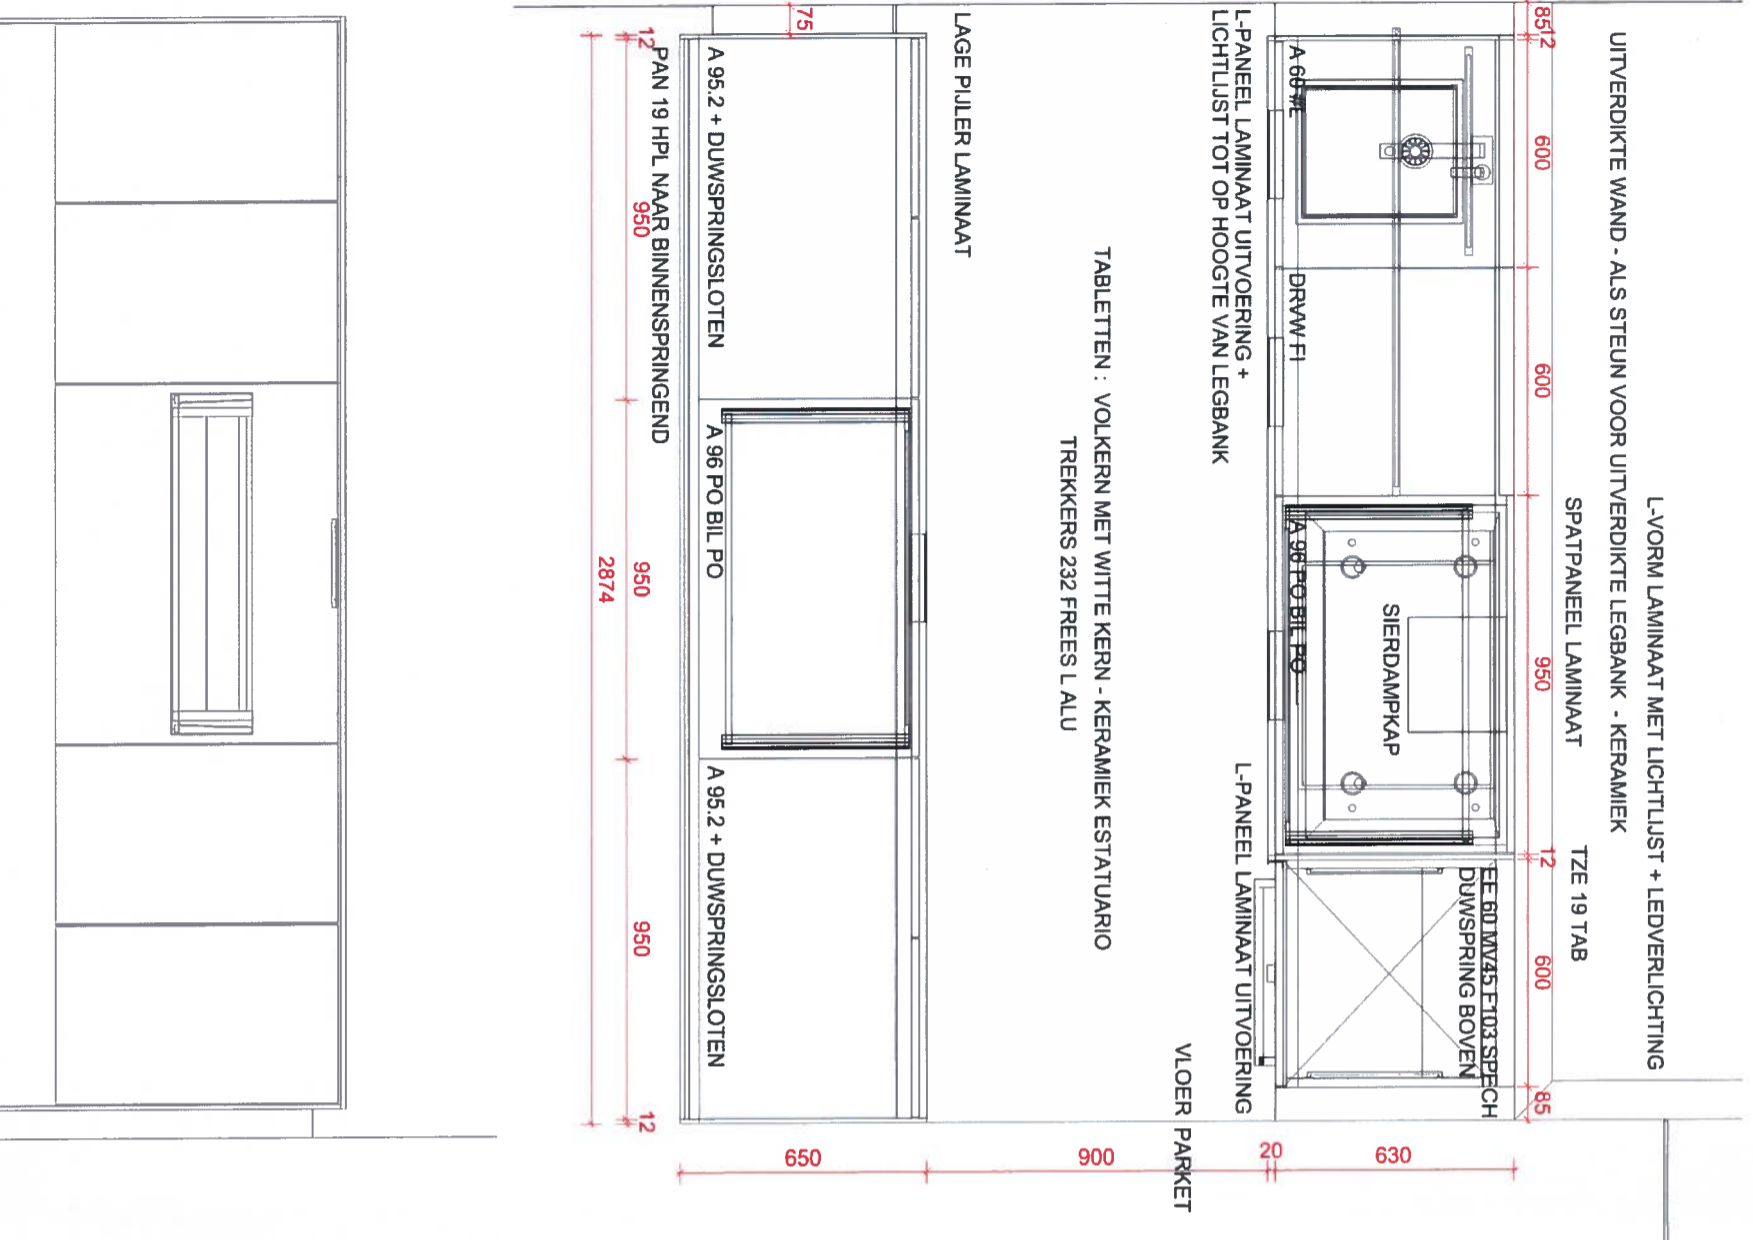

VOORONTWERP	JEROME (hb)	16-01876-01-FRT-FRD-DECUYPERE
diapal keukens - meubilair	DECUYPERE RESIDENTIE JEROME BOSQUETIASTRAAT 8670 KOEKSEIDE	MODELAPPARTEMENT F1.01.03 / F1.02.03
Diapal nv Bekedijkstraat 1 8490 Jabbeke Eindeel de kleurkeuze op de onderkende bestelling is bindend. Deze tekening is geen prijs bodend als exacte weergave en derhalve niet bindend. Kleinere afmetingen zijn niet gebonden aan de afmetingen van de afbeelding.	8490 Jabbeke t 050 81 91 70 f 050 81 91 88 www.diapal.be	
KEUKEN PLAN - SCHAAL 1/20 - 1/50		



VOORONTWERP

JEROME (hb)

16-01876-01-FRT-FRD-DECUYPERE



DECUYPERE
RESIDENTIE JEROME
BOSQUETIASTRAAT
8670 KOKSUIDE

KEUKEN PERSPECTIEF 2 - VOLLEDIG WITTE VERSIE - LAMINAAT - VOLKERN WIT

MODELAPPARTEMENT F1.01.03 / F1.02.03

Diapal nv Bekedijkstraat 1 8490 Jabbeke t 050 81 91 70 f 050 81 91 88 www.diapal.be
Eenmal de klantkeuze op de onderstaande bestelling is bindend. Deze tekening is generatief bedoeld als aanzet voor de productie van de technische tekening.
Diapal nv behoudt zich het recht voor om de tekening en ontwerp aan te passen in functie van de technische haalbaarheid.



VOORONTWERP

JEROME (hb)

16-01876-01-FRT-FRD-DECUYPERE



DECUYPERE
RESIDENTIE JEROME
BOSQUETIASTRAAT
8670 KOKSULDE
KEUKEN PERSPECTIEF 2

MODELAPPARTEMENT F1.01.03 / F1.02.03

Diapal nv Bekedijkstraat 1 8490 Jabbeke t. 050 81 91 70 f. 050 81 91 88 www.diapal.be
Eeniel de kleurkeuze op de orderende bestelling is bindend. Deze tekening is openbaar bedoeld als exacte weergave en derhalve niet bindend.
Diapal nv behoudt zich het recht voor om de maten en uitvoeringen aan te passen in functie van de technische haalbaarheid.