



VOORONTWERP

JEROME (hb)

16-01882-01-FRT-FRD-DECUYPERE

diapal
inbouw - inbouw

DECUYPERE
RESIDENTIE JEROME
BOSQUETASTRAAT
8670 KOKSLIDE

KEUKEN PERSPECTIEF 2 - VOLLEDIG WITTE VERSIE - LAMINAAT - VOLKERN WIT

MODELAPPARTEMENT F10202

Diapal nv Bekedijfstraat 1 8490 Jabbeke t 050 81 91 70 f 050 81 91 88 www.diapal.be
Eenkelde Klantentzorg op de ondernemingsmaatschappij is bindend. Deze tekening is uitsluitend bedoeld als exacte weergave en derhalve niet bindend.
Diapal nv behoudt zich het recht voor om de mate van nauwkeurigheid en scherpheid aan te passen in functie van de technische haalbaarheid.



VOORONTWERP

JEROME (1b)

16-01882-01-FRT-FRD-DECUYPERE



DECUYPERE
RESIDENTIE JEROME
BOSQUETIJASTRAAT
8670 KOKSLODE

KEUKEN PERSPECTIEF 1

MODELAPARTEMENT F1.02.02

Diapal nv Bekedijlstraat 1 8490 Jabbeke t. 050 81 91 70 f. 050 81 91 88 www.diapal.be
Eenkel de kleurkeuze op de onderstaande bestelling is bindend. Deze tekening is geen teken van bestelling. Deze tekening is geen teken van bestelling. Deze tekening is geen teken van bestelling.
Diapal nv behoudt zich het recht voor om de afmetingen en uitvoering van de tekening te wijzigen zonder hiervan af te wijken.



VOORONTWERP

JEROME (hb)



16-01882-01-FRT-FRD-DECUYPERE



DECUYPERE
RESIDENTIE JEROME
BOSQUETIASTRAAKT
8670 KOKSLIDE
KEUKEN PERSPECTIEF 2

MODELAPARTEMENT F1.02.02

Diapal nv Bekedijkstraat 1 8490 Jabbeke t. 050 81 91 70 f. 050 81 91 88 www.diapal.be
Eenkelde keuze op de onderkende bestelbon is bindend Deze tekening is geen zins beeld als exacte weergave en derhalve niet bindend
Diapal nv behoudt zich het recht voor om de matvoering en ontwerpen aan te passen in functie van de technische haalbaarheid

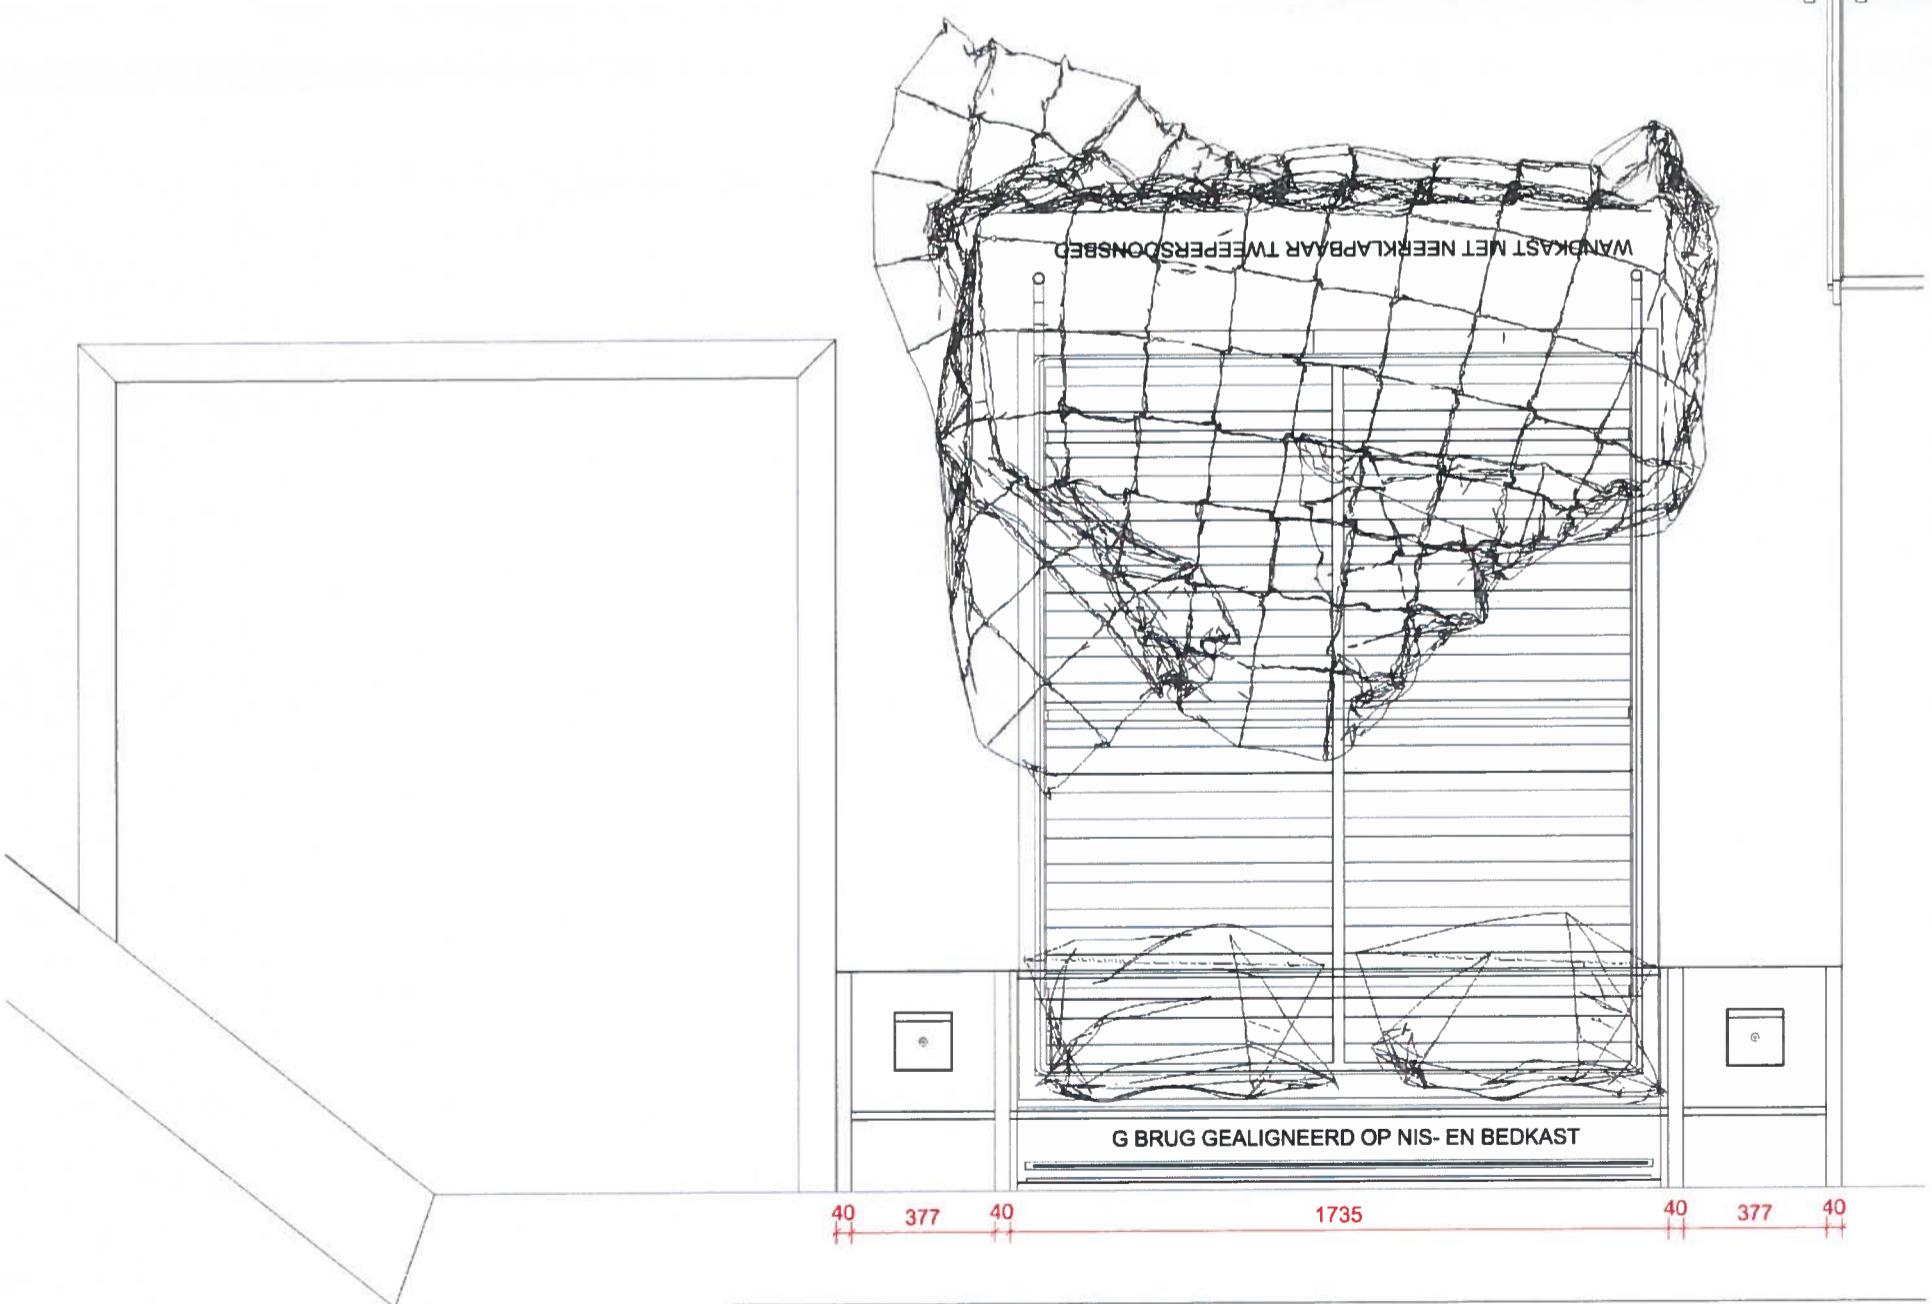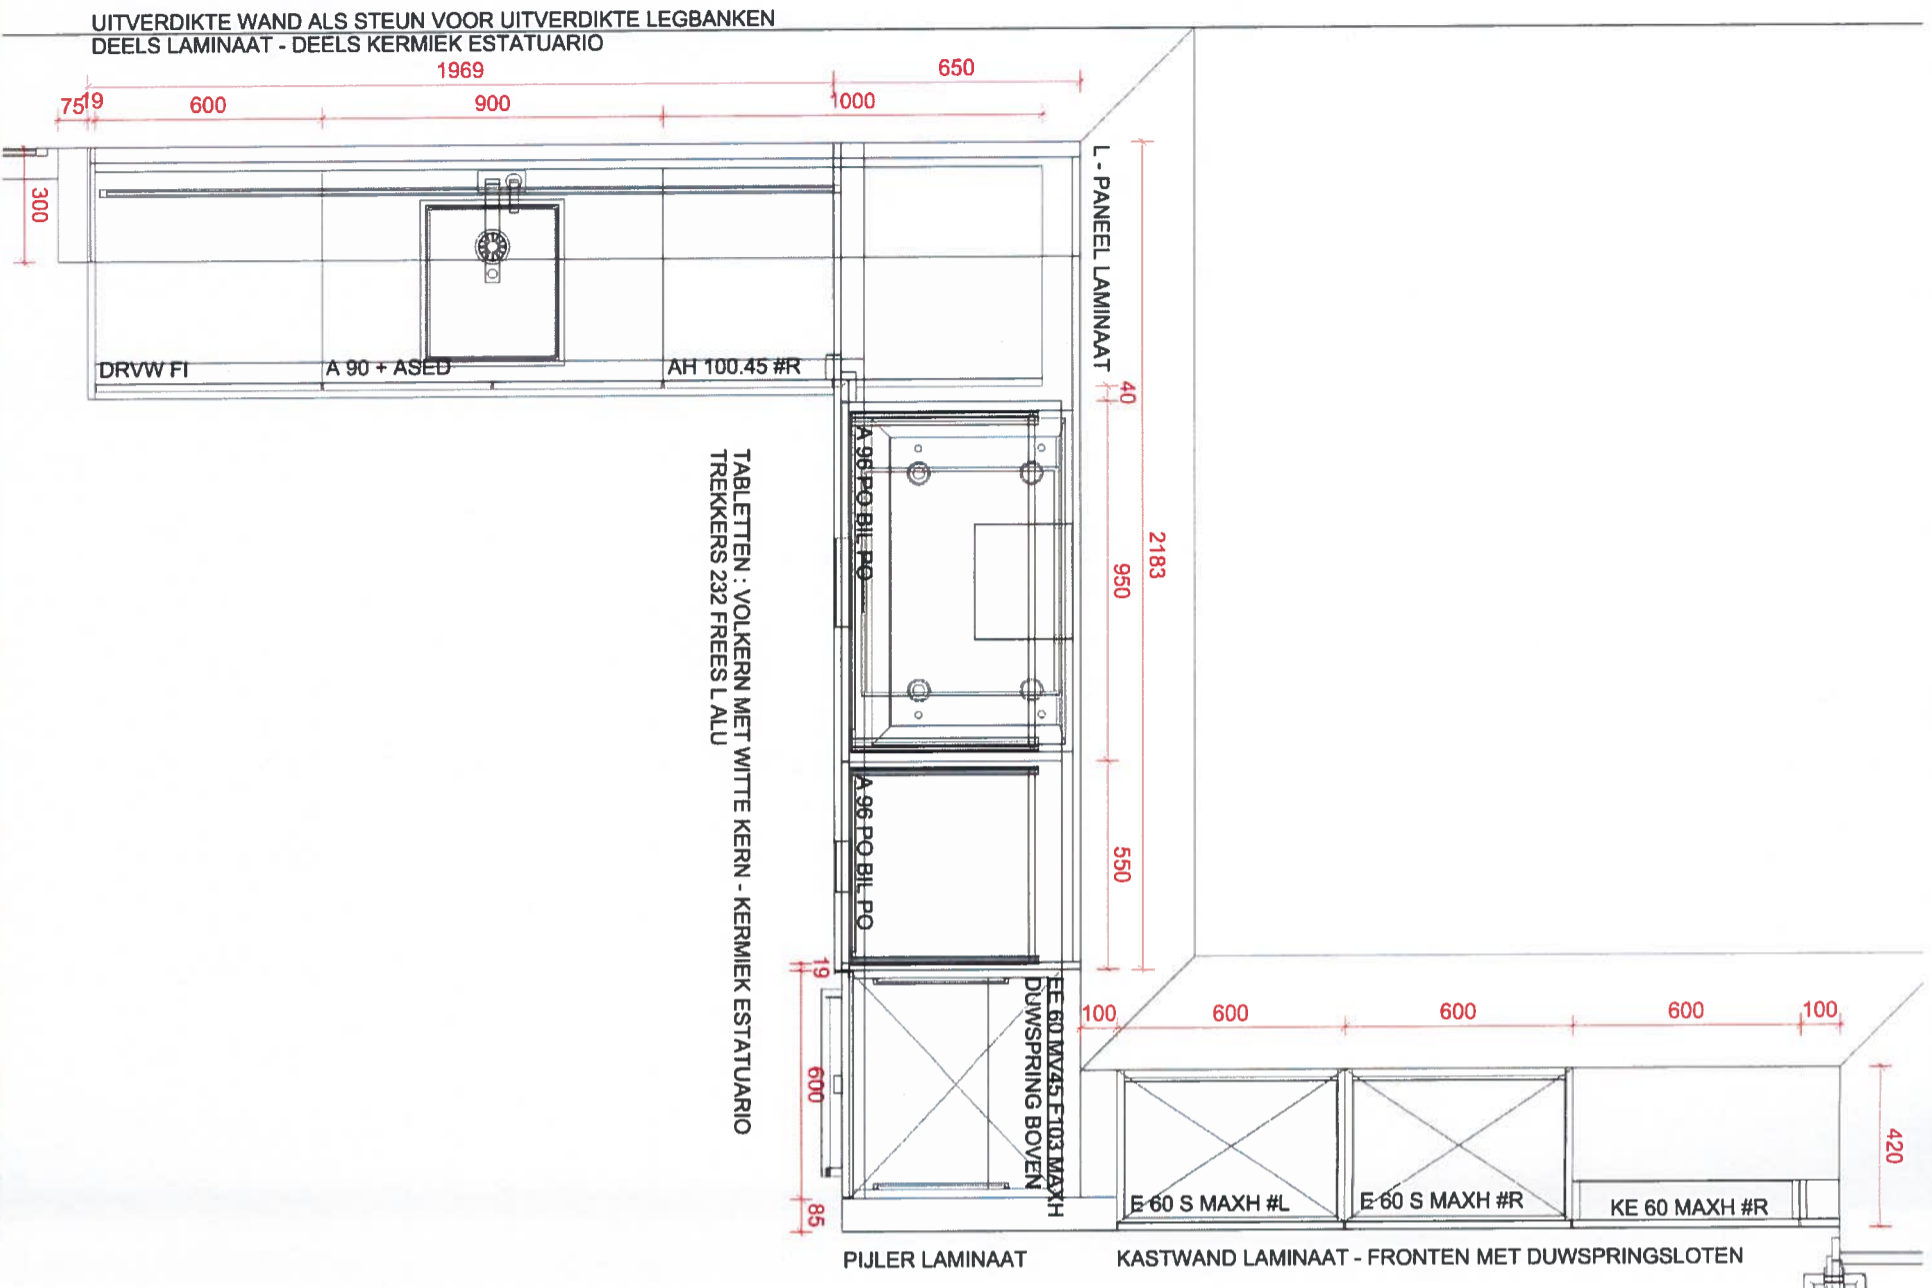

VOORONTWERP

JEROME (hb)

DECUPPERE
RESIDENTIE JEROME
BOSQUETIASTRAAT
8670 KOKSIDE

16-01882-01-FRT-FRD-DECUPPERE



Diapal nv Bekedijkstraat 1 8490 Jabbeke t. 050 81 91 70 f. 050 81 91 88 www.diapal.be

Modelapartement F1.02.02

Enkel de kleurkeuze op de ondertekende bestelling is bindend. Deze tekening is geen zins bedoeld als exacte weergave en derhalve niet bindend. Diapal nv behoudt zich het recht voor om de maten, kleuren en uitvoering aan te passen in functie van de technische haalbaarheid.